



Hauptplatz mit Rathausplatz

Massstab: ohne

Stand 2022

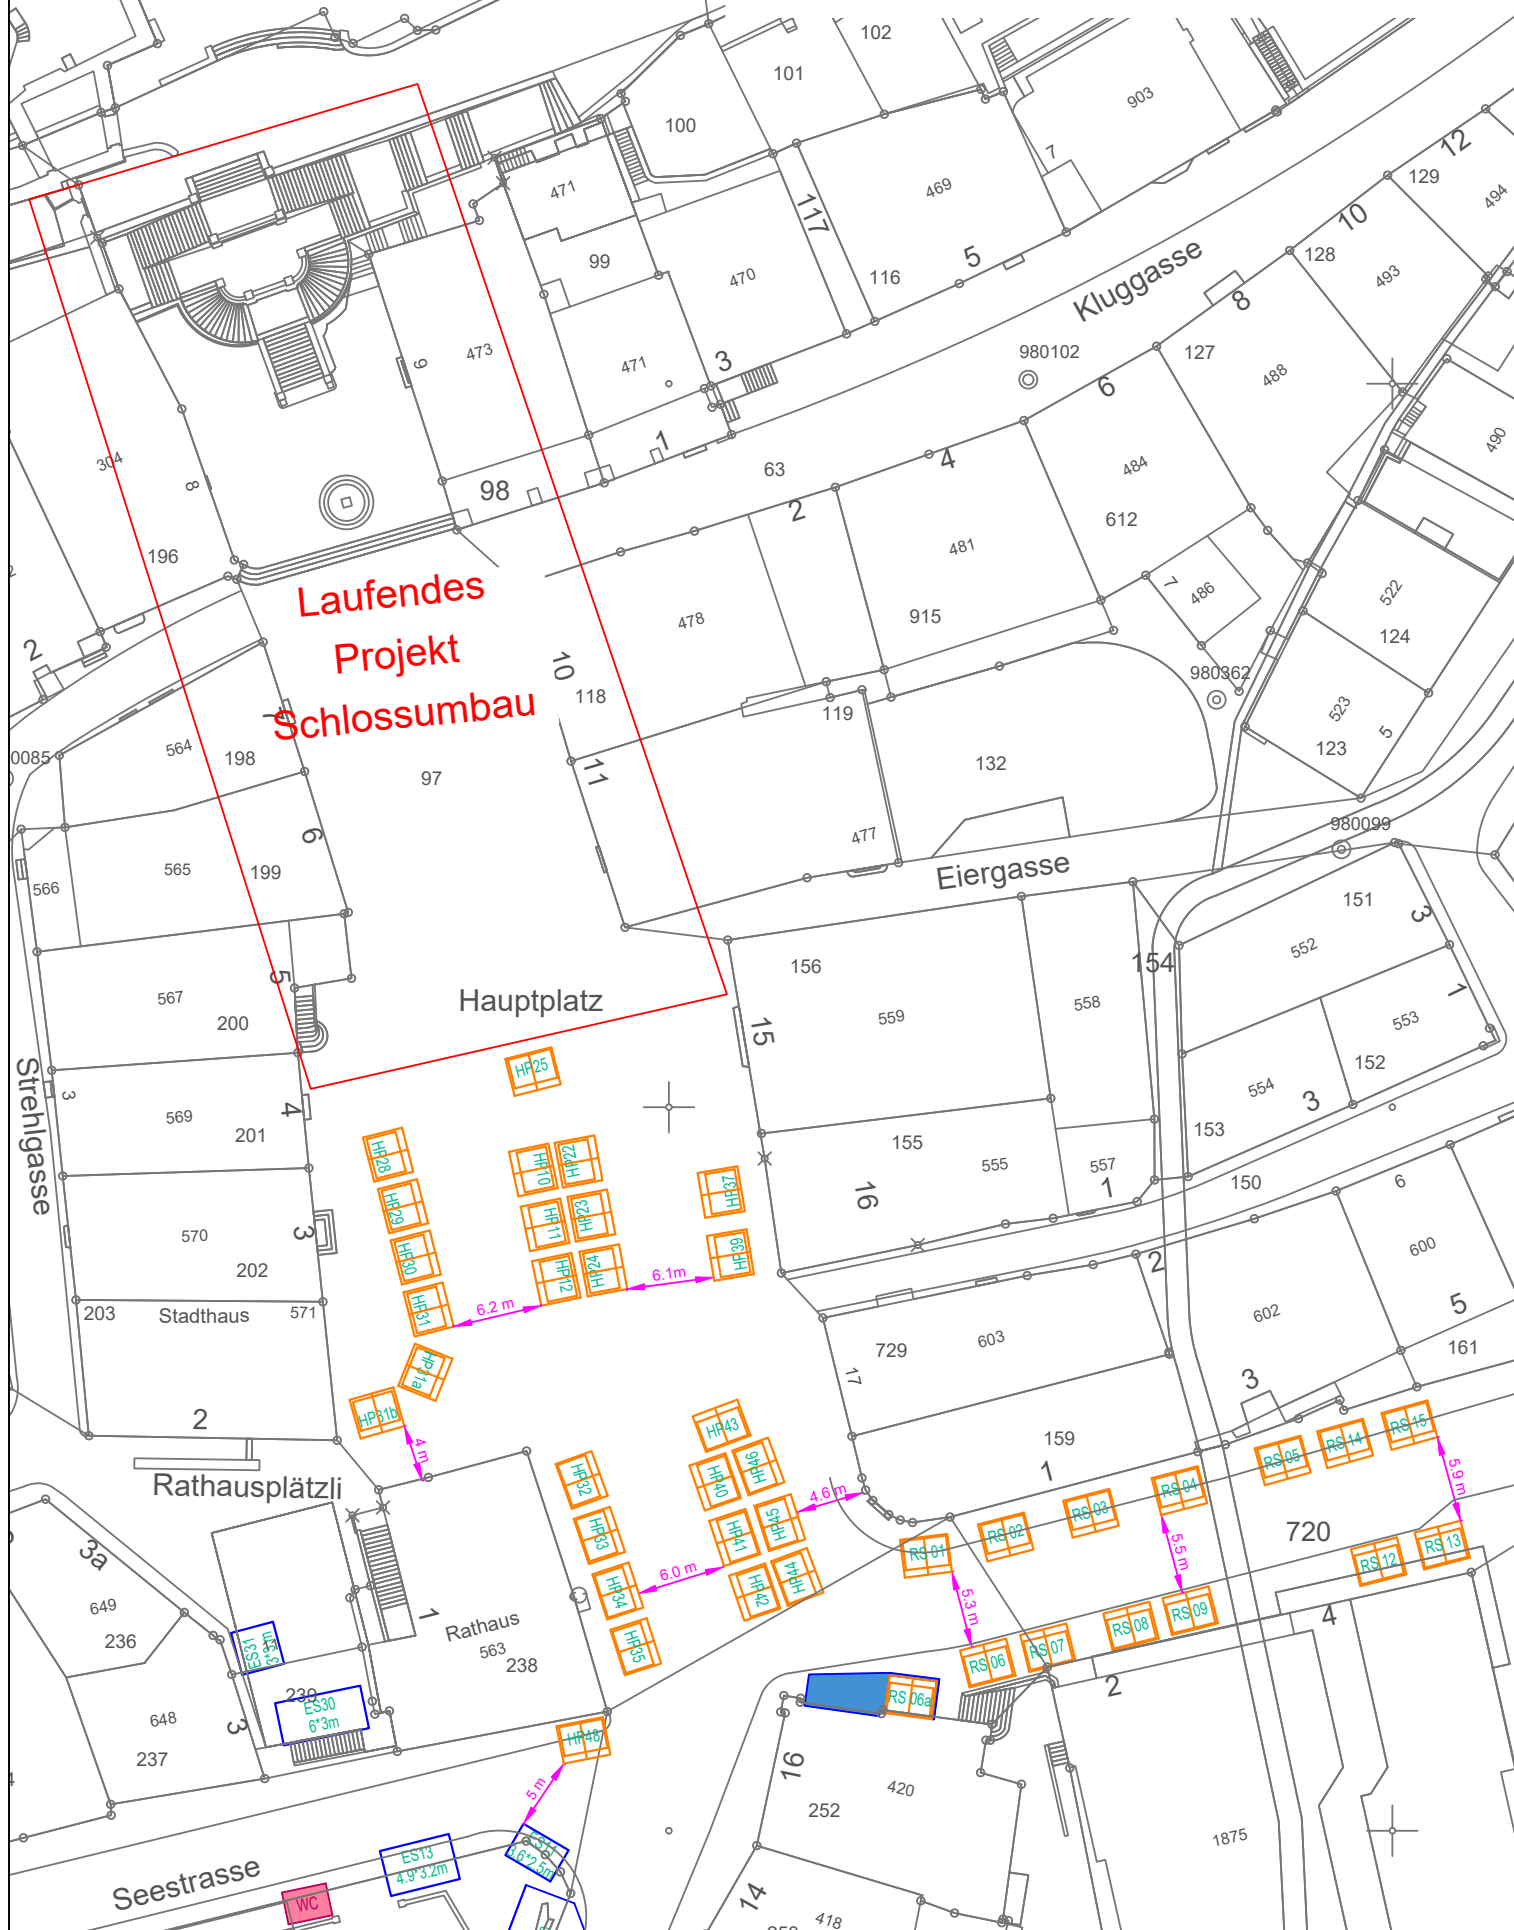


Fischmarktstrasse mit Teil Seestrasse Massstab: ohne Stand 2022

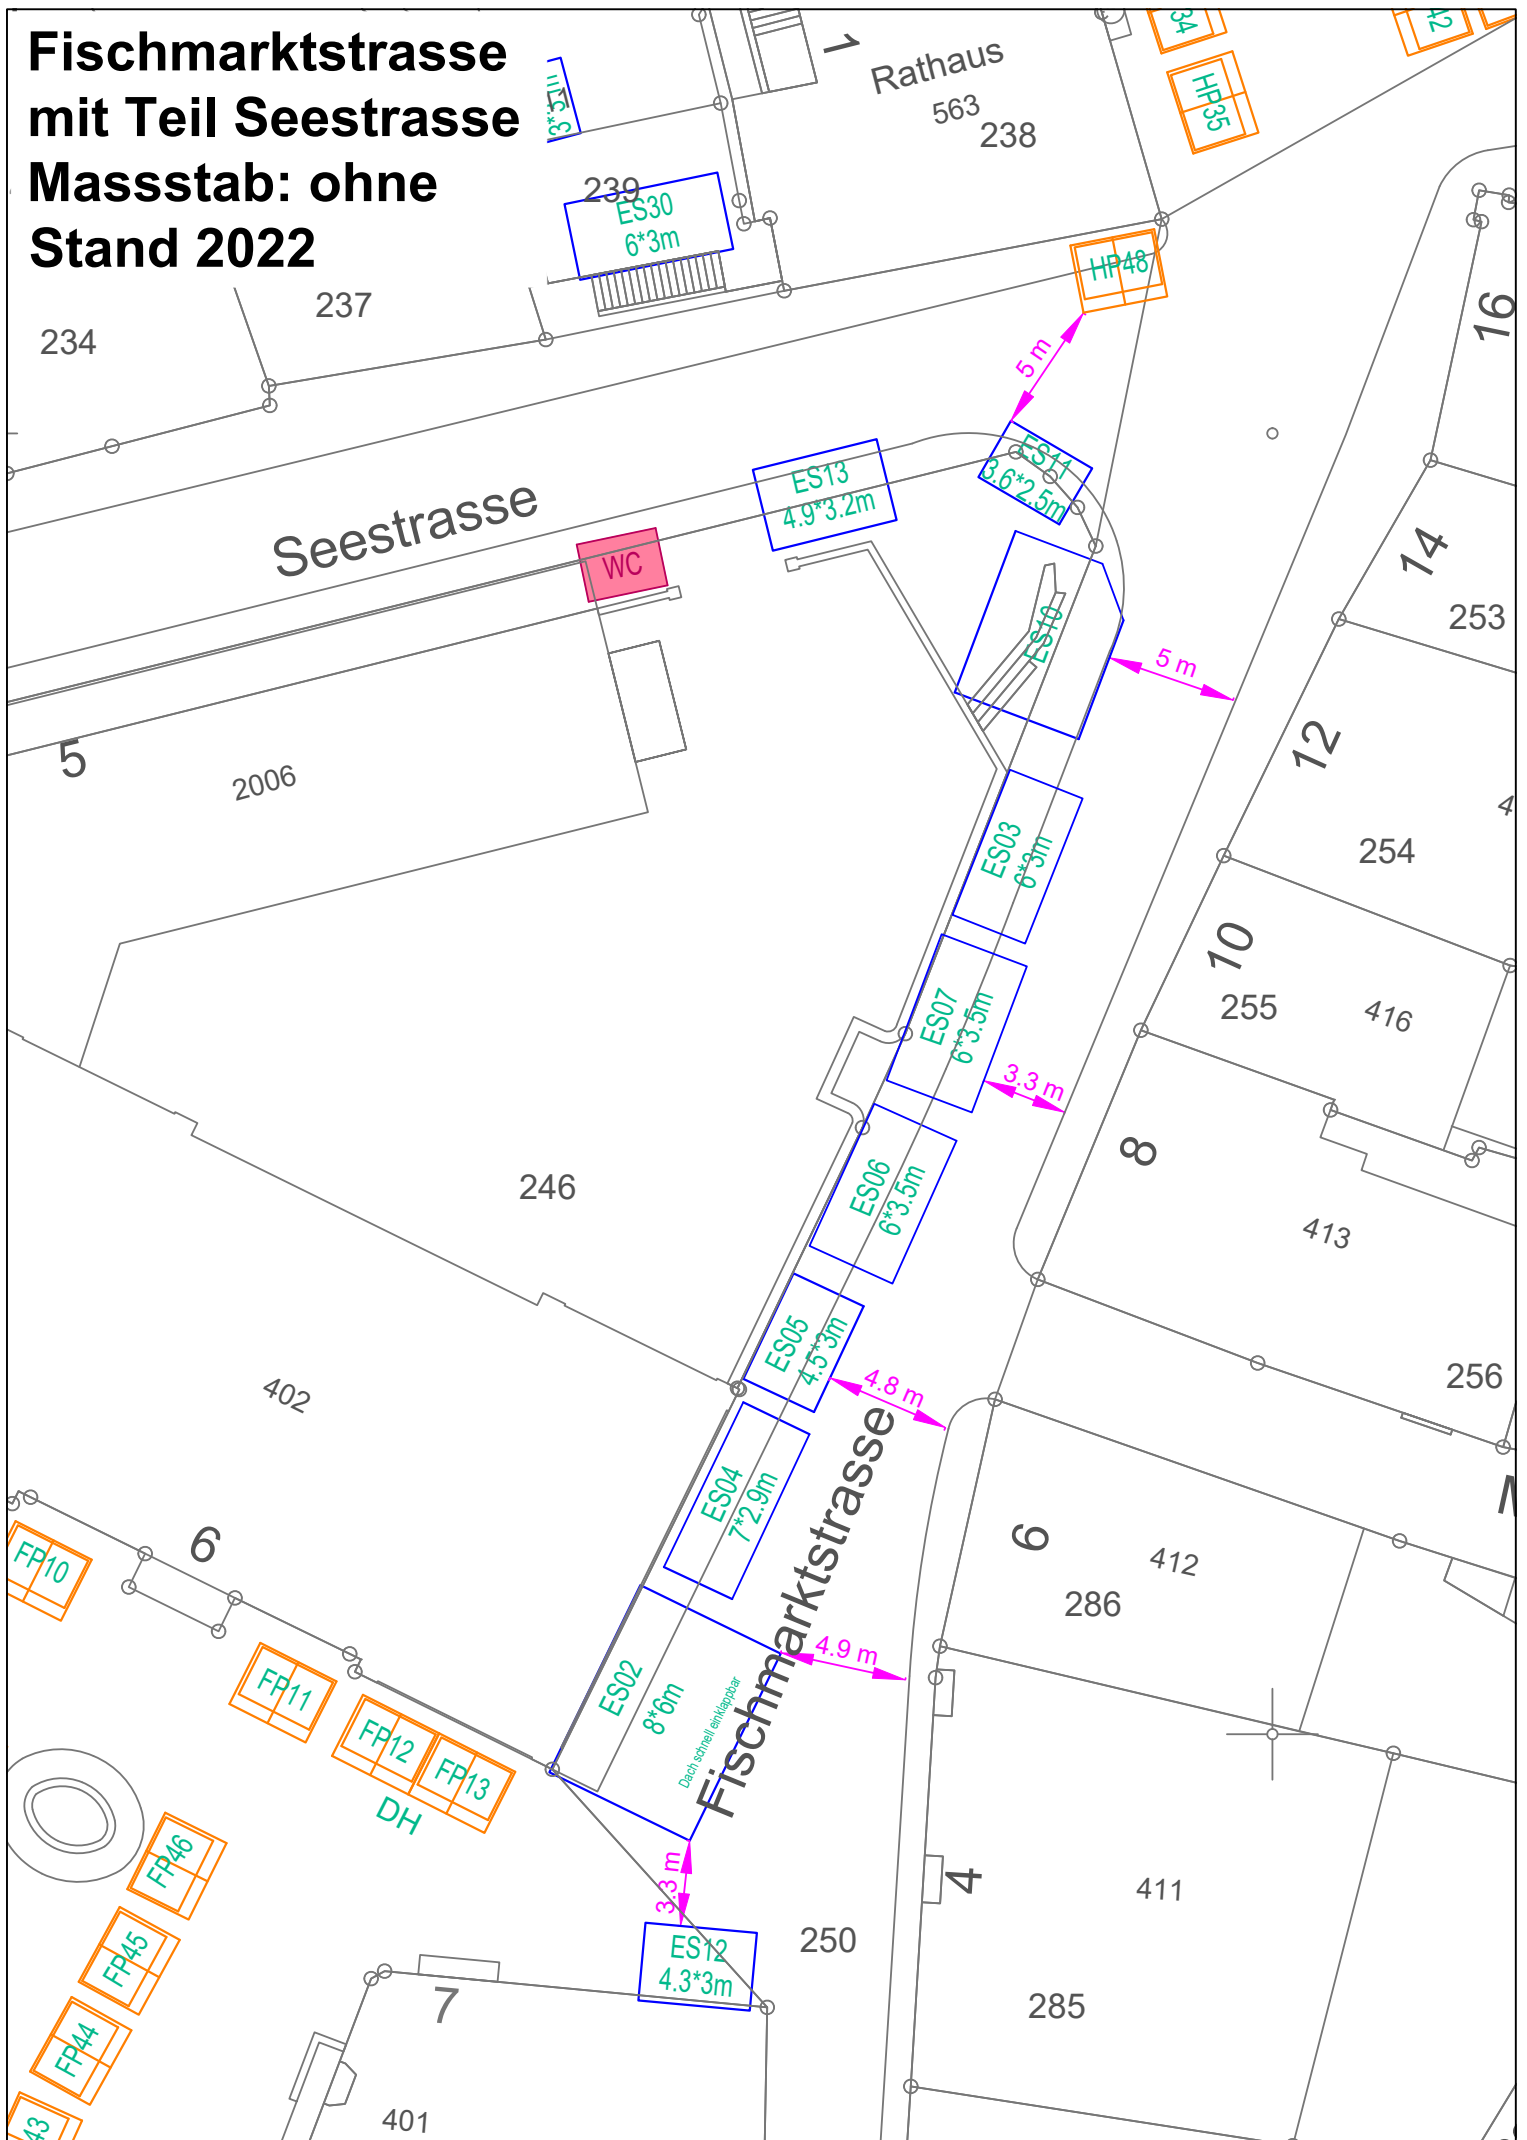

Fischmarktplatz


Masstab: ohne Stand 2022

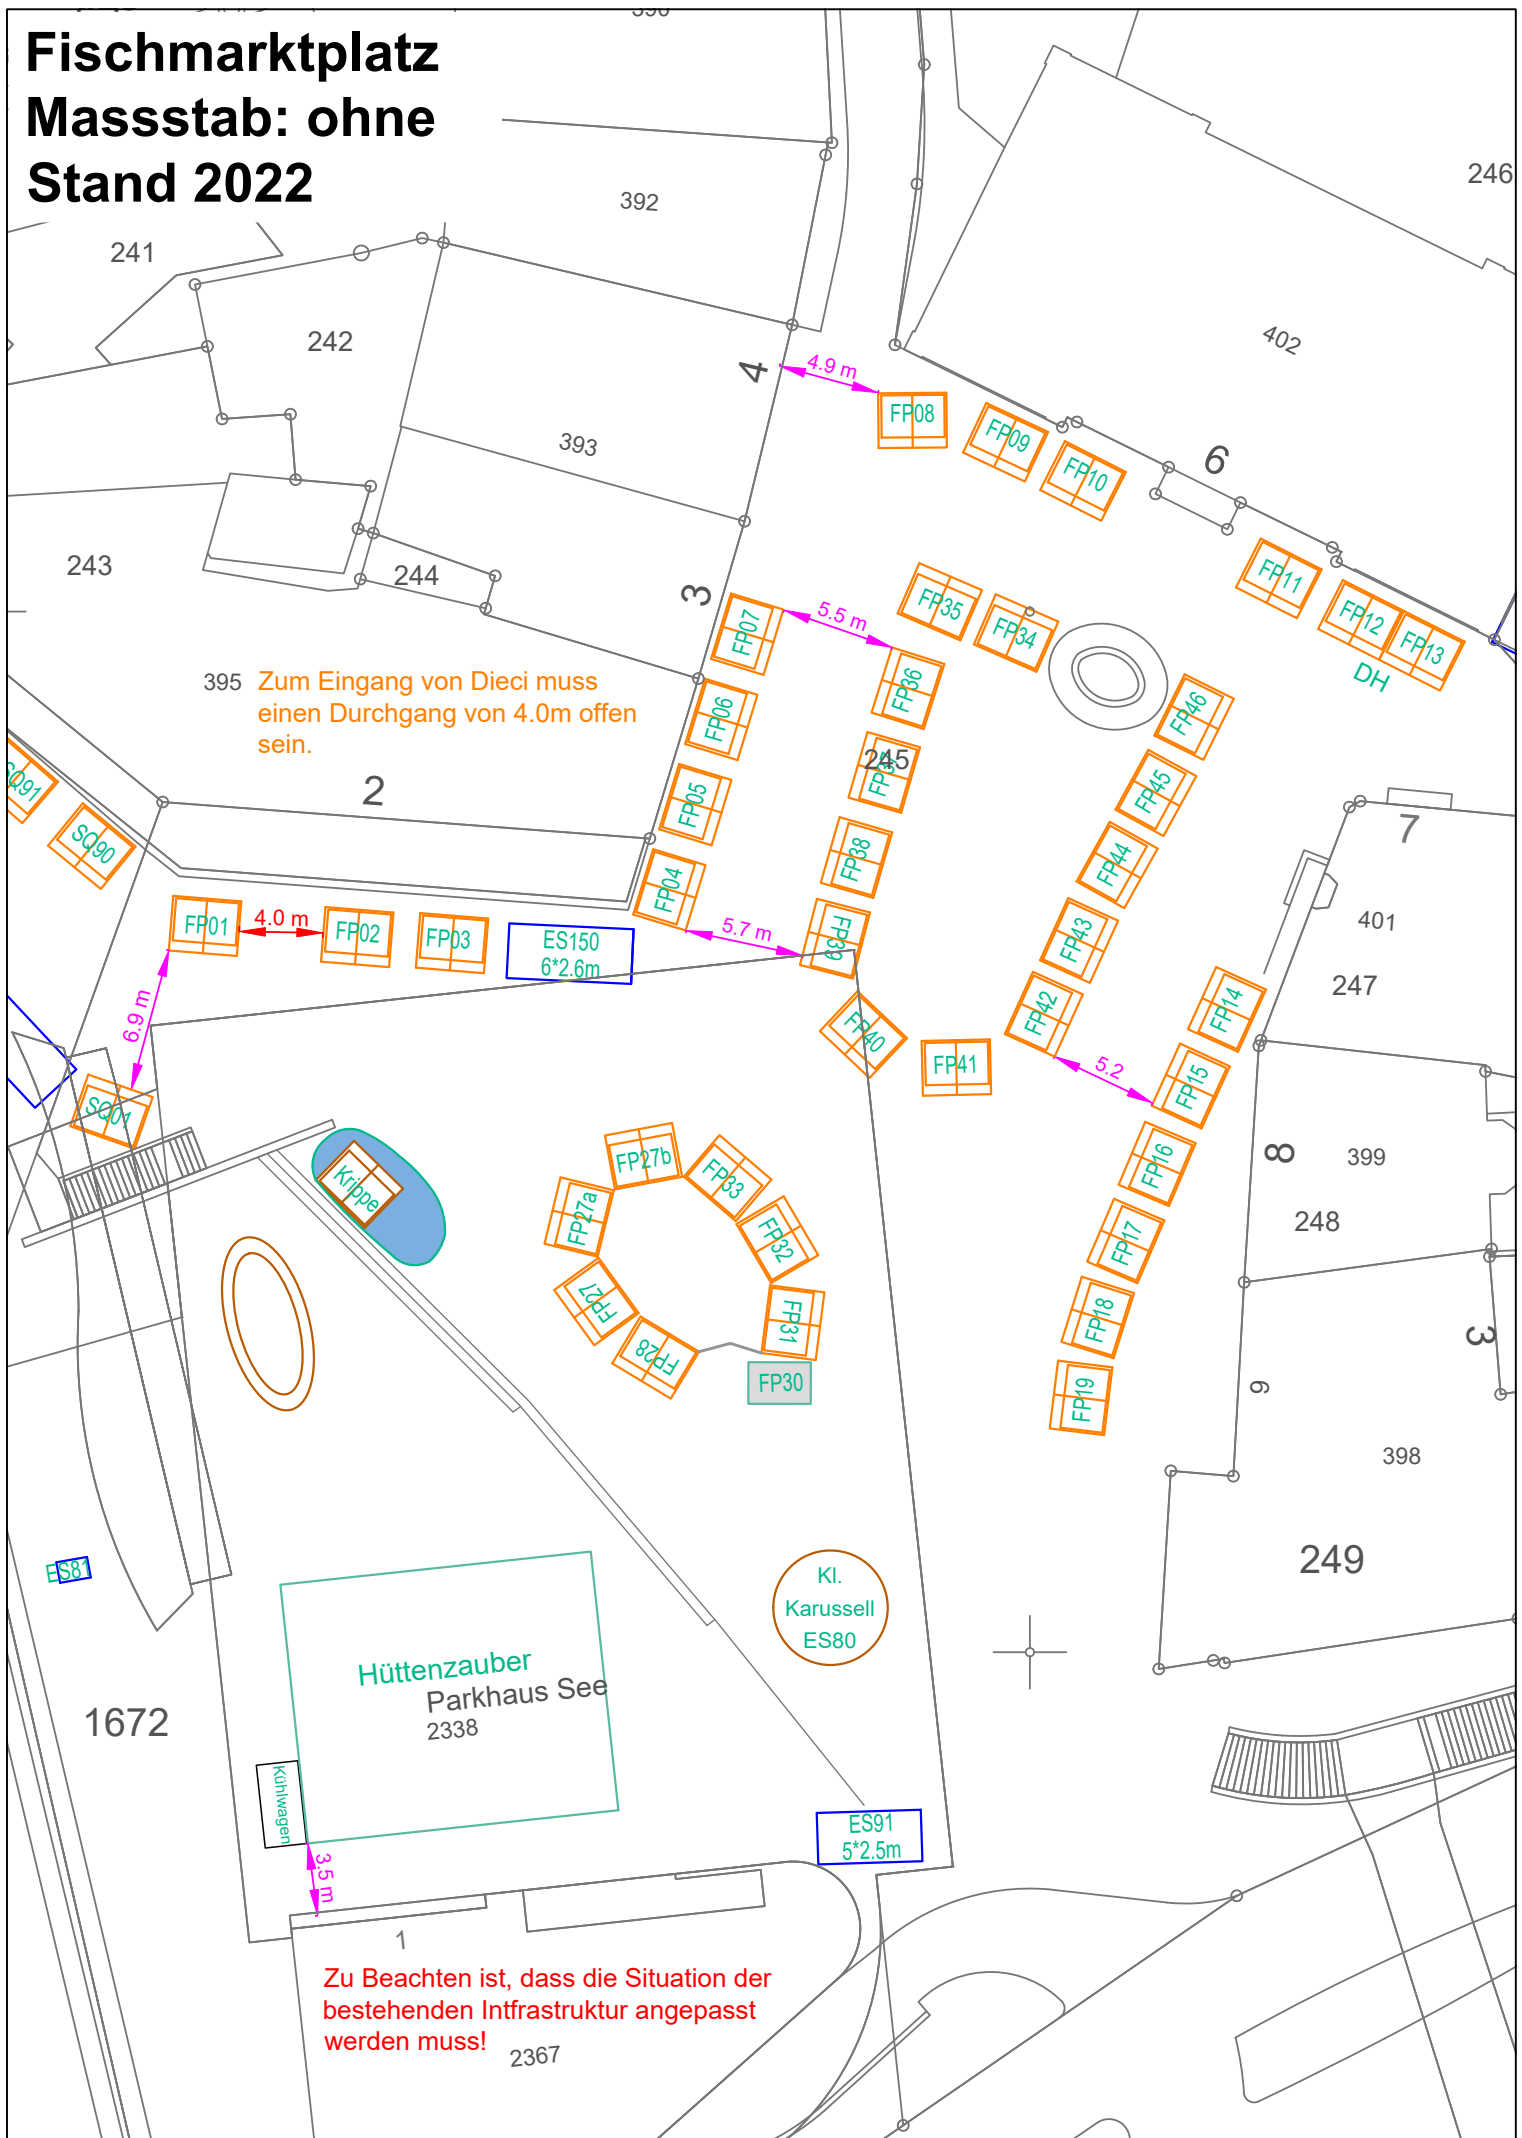

395 Zum Eingang von Dieci muss einen Durchgang von 4.0m offen sein.

Zu Beachten ist, dass die Situation der bestehenden Infrastruktur angepasst werden muss!

Seequai Massstab: ohne Stand 2022

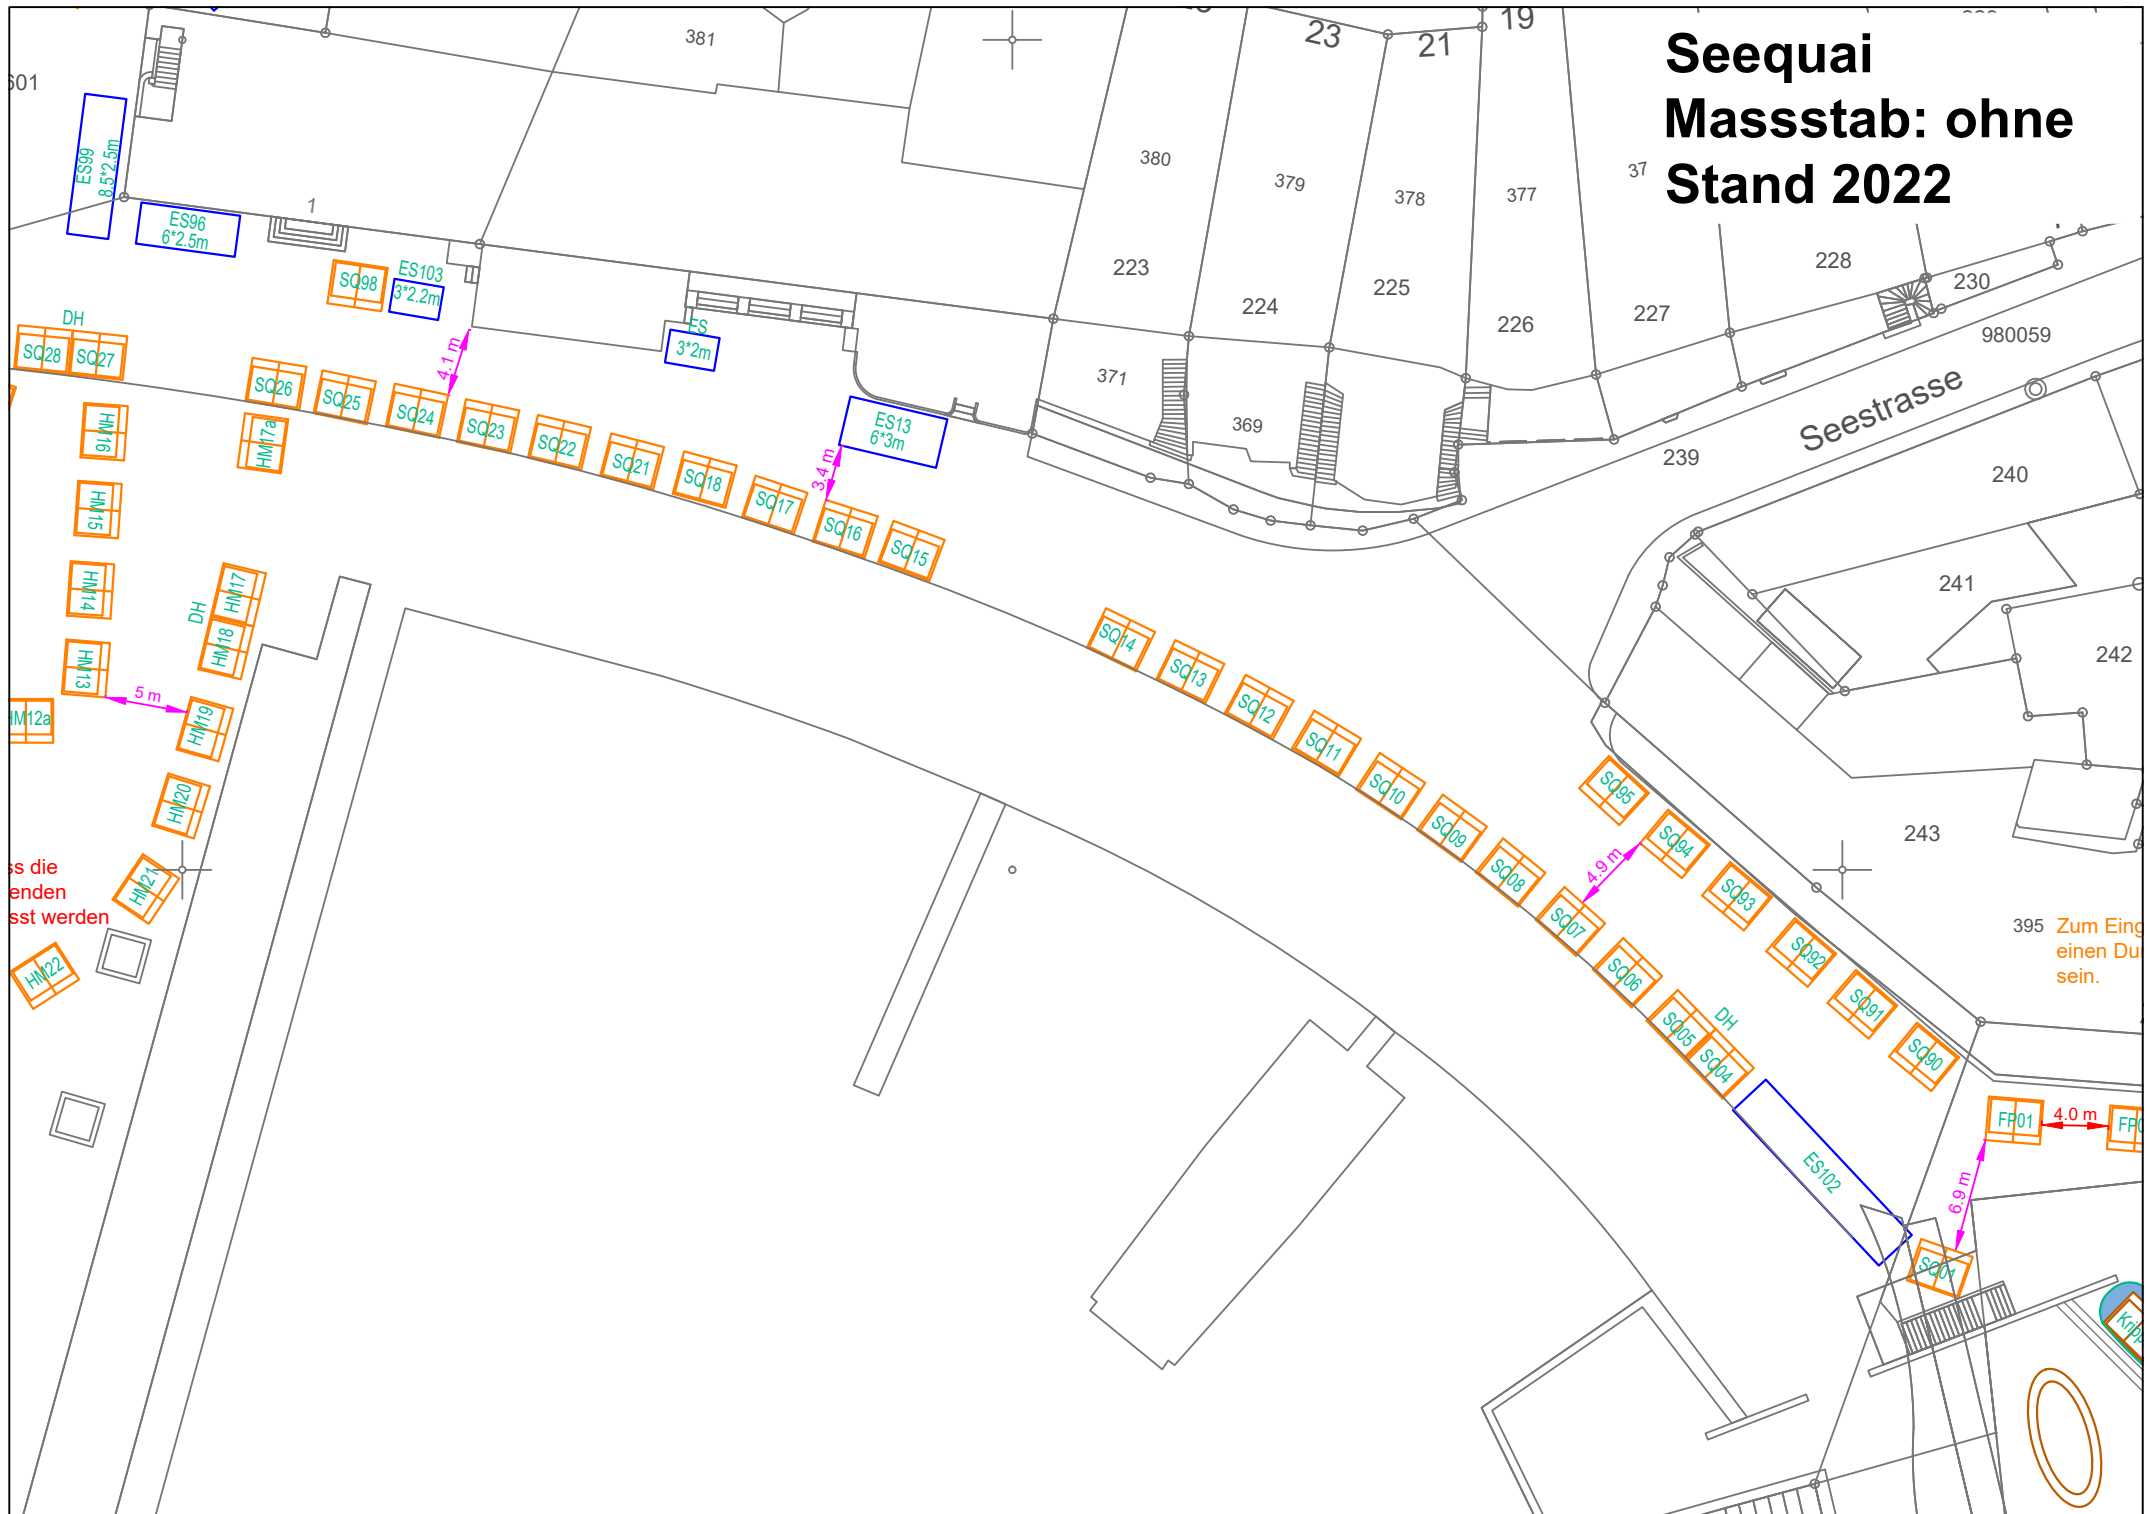


ss die
enden
sst werden

395 Zum Eing...
einen Du...
sein.

Kri...

Mole und Curtiplatz

Masstab: ohne Stand 2022

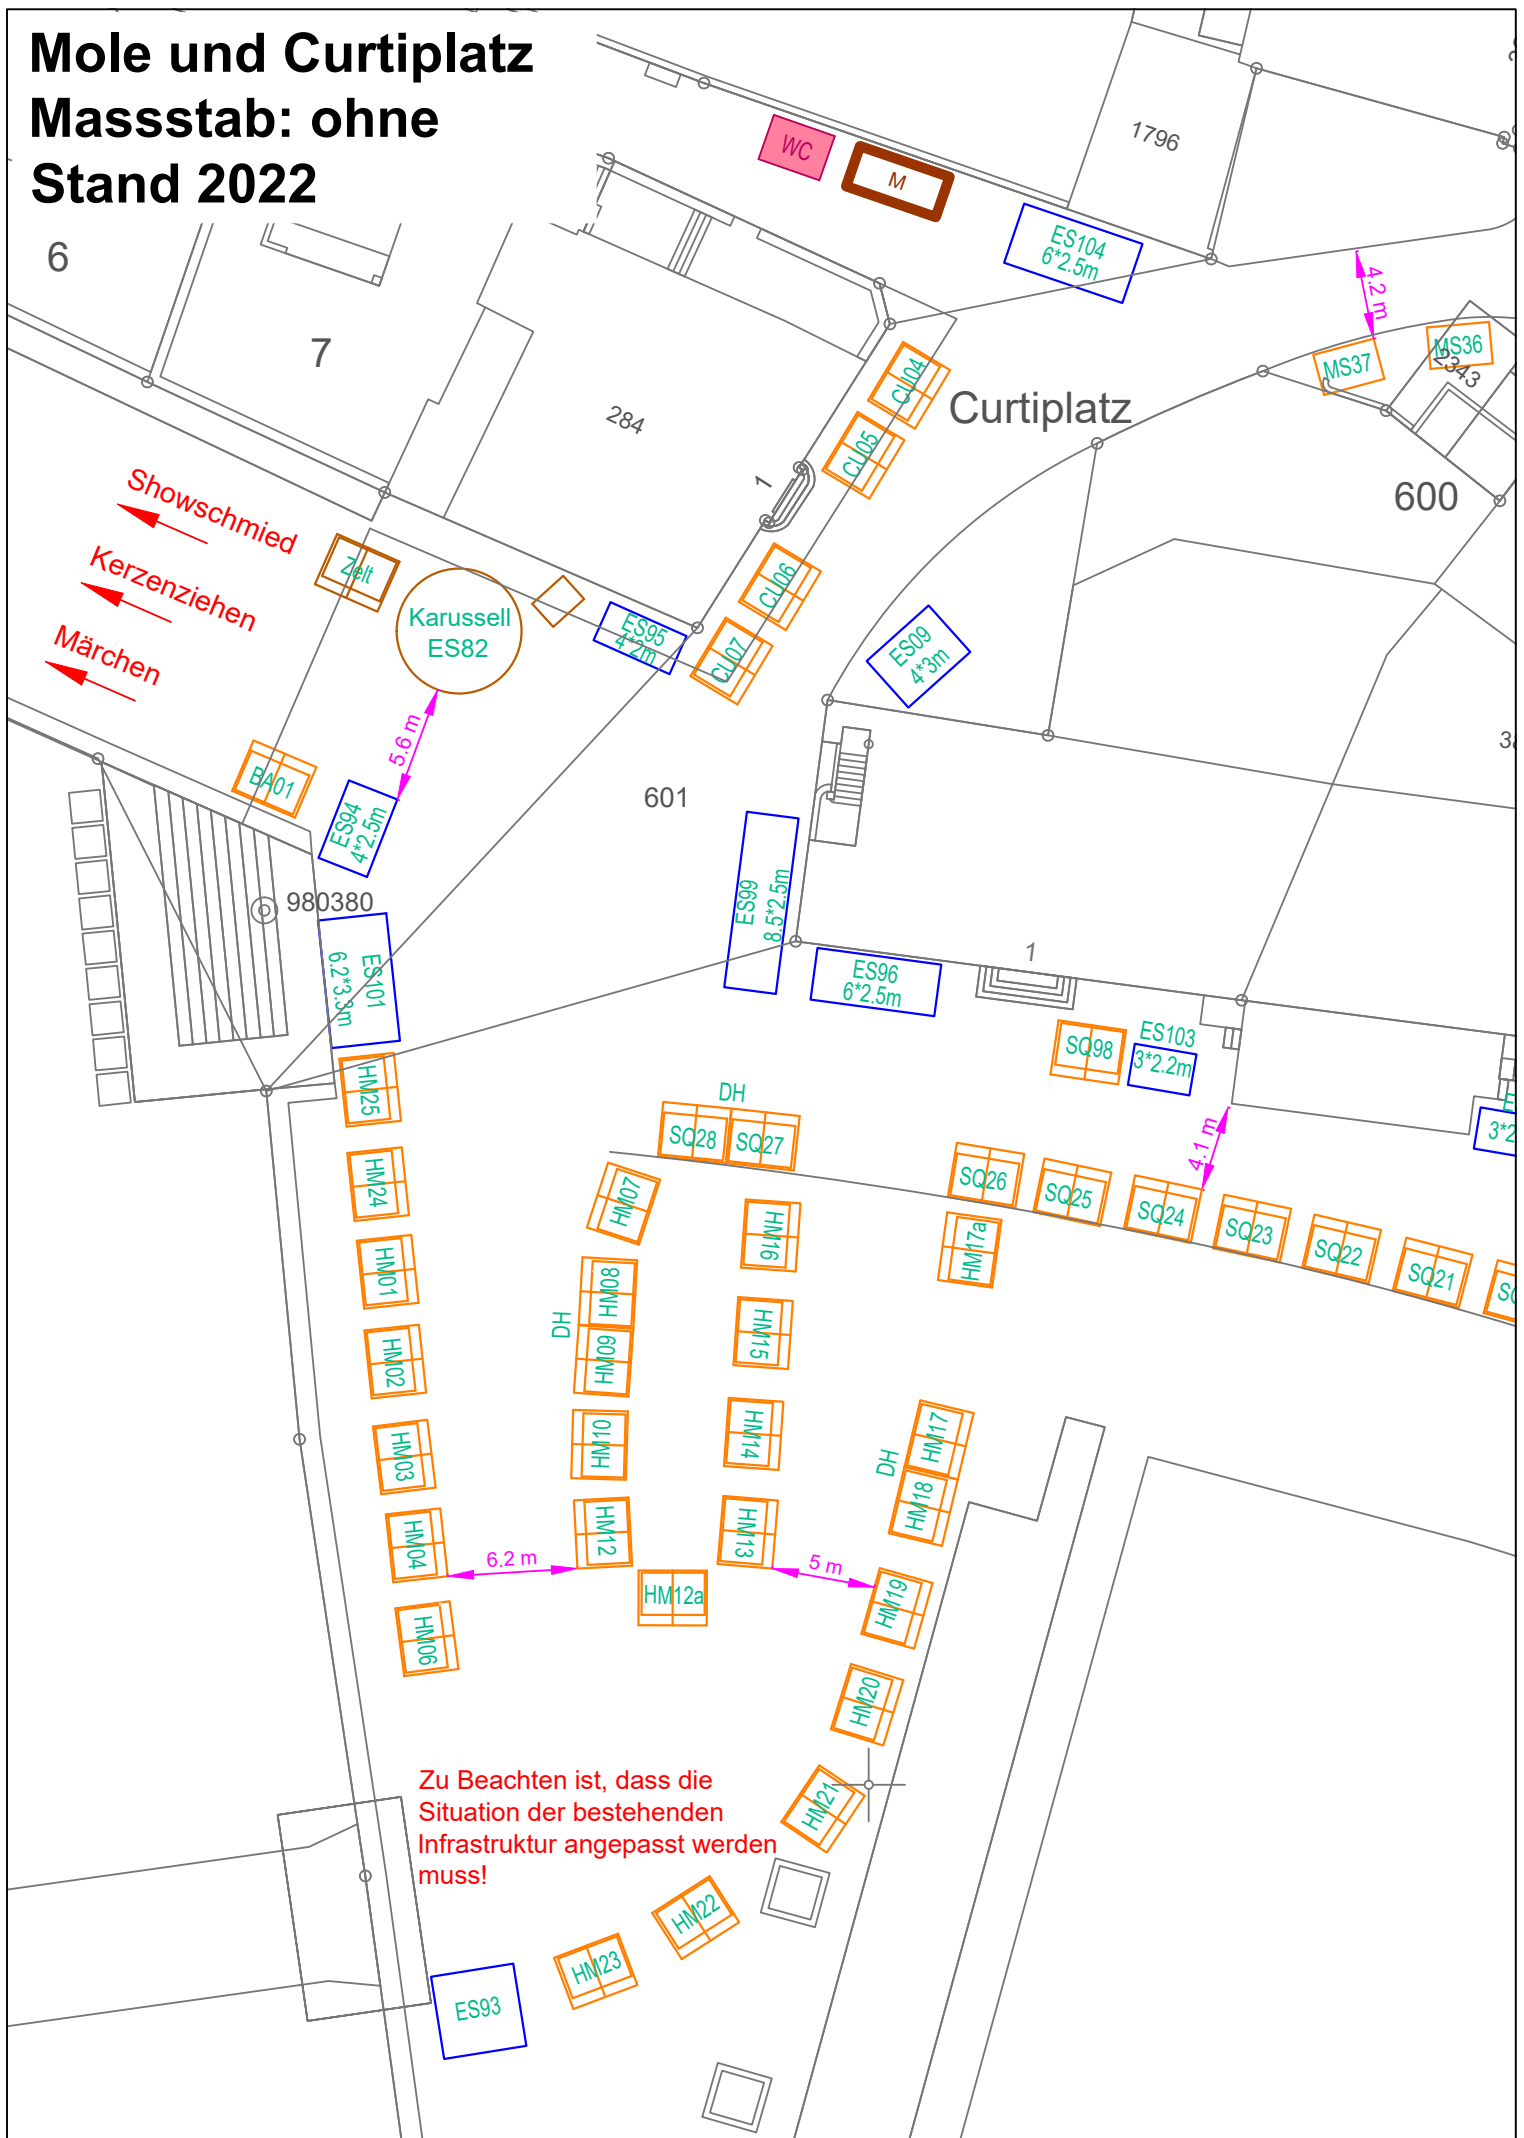

Zu Beachten ist, dass die Situation der bestehenden Infrastruktur angepasst werden muss!

Marktgasse
Maßstab: ohne
Stand 2022

